


# PUSZTADOBOS község

## TELEPÜLÉSRENDEZÉSI TERV BELTERÜLET SZABÁLYOZÁSI TERVE

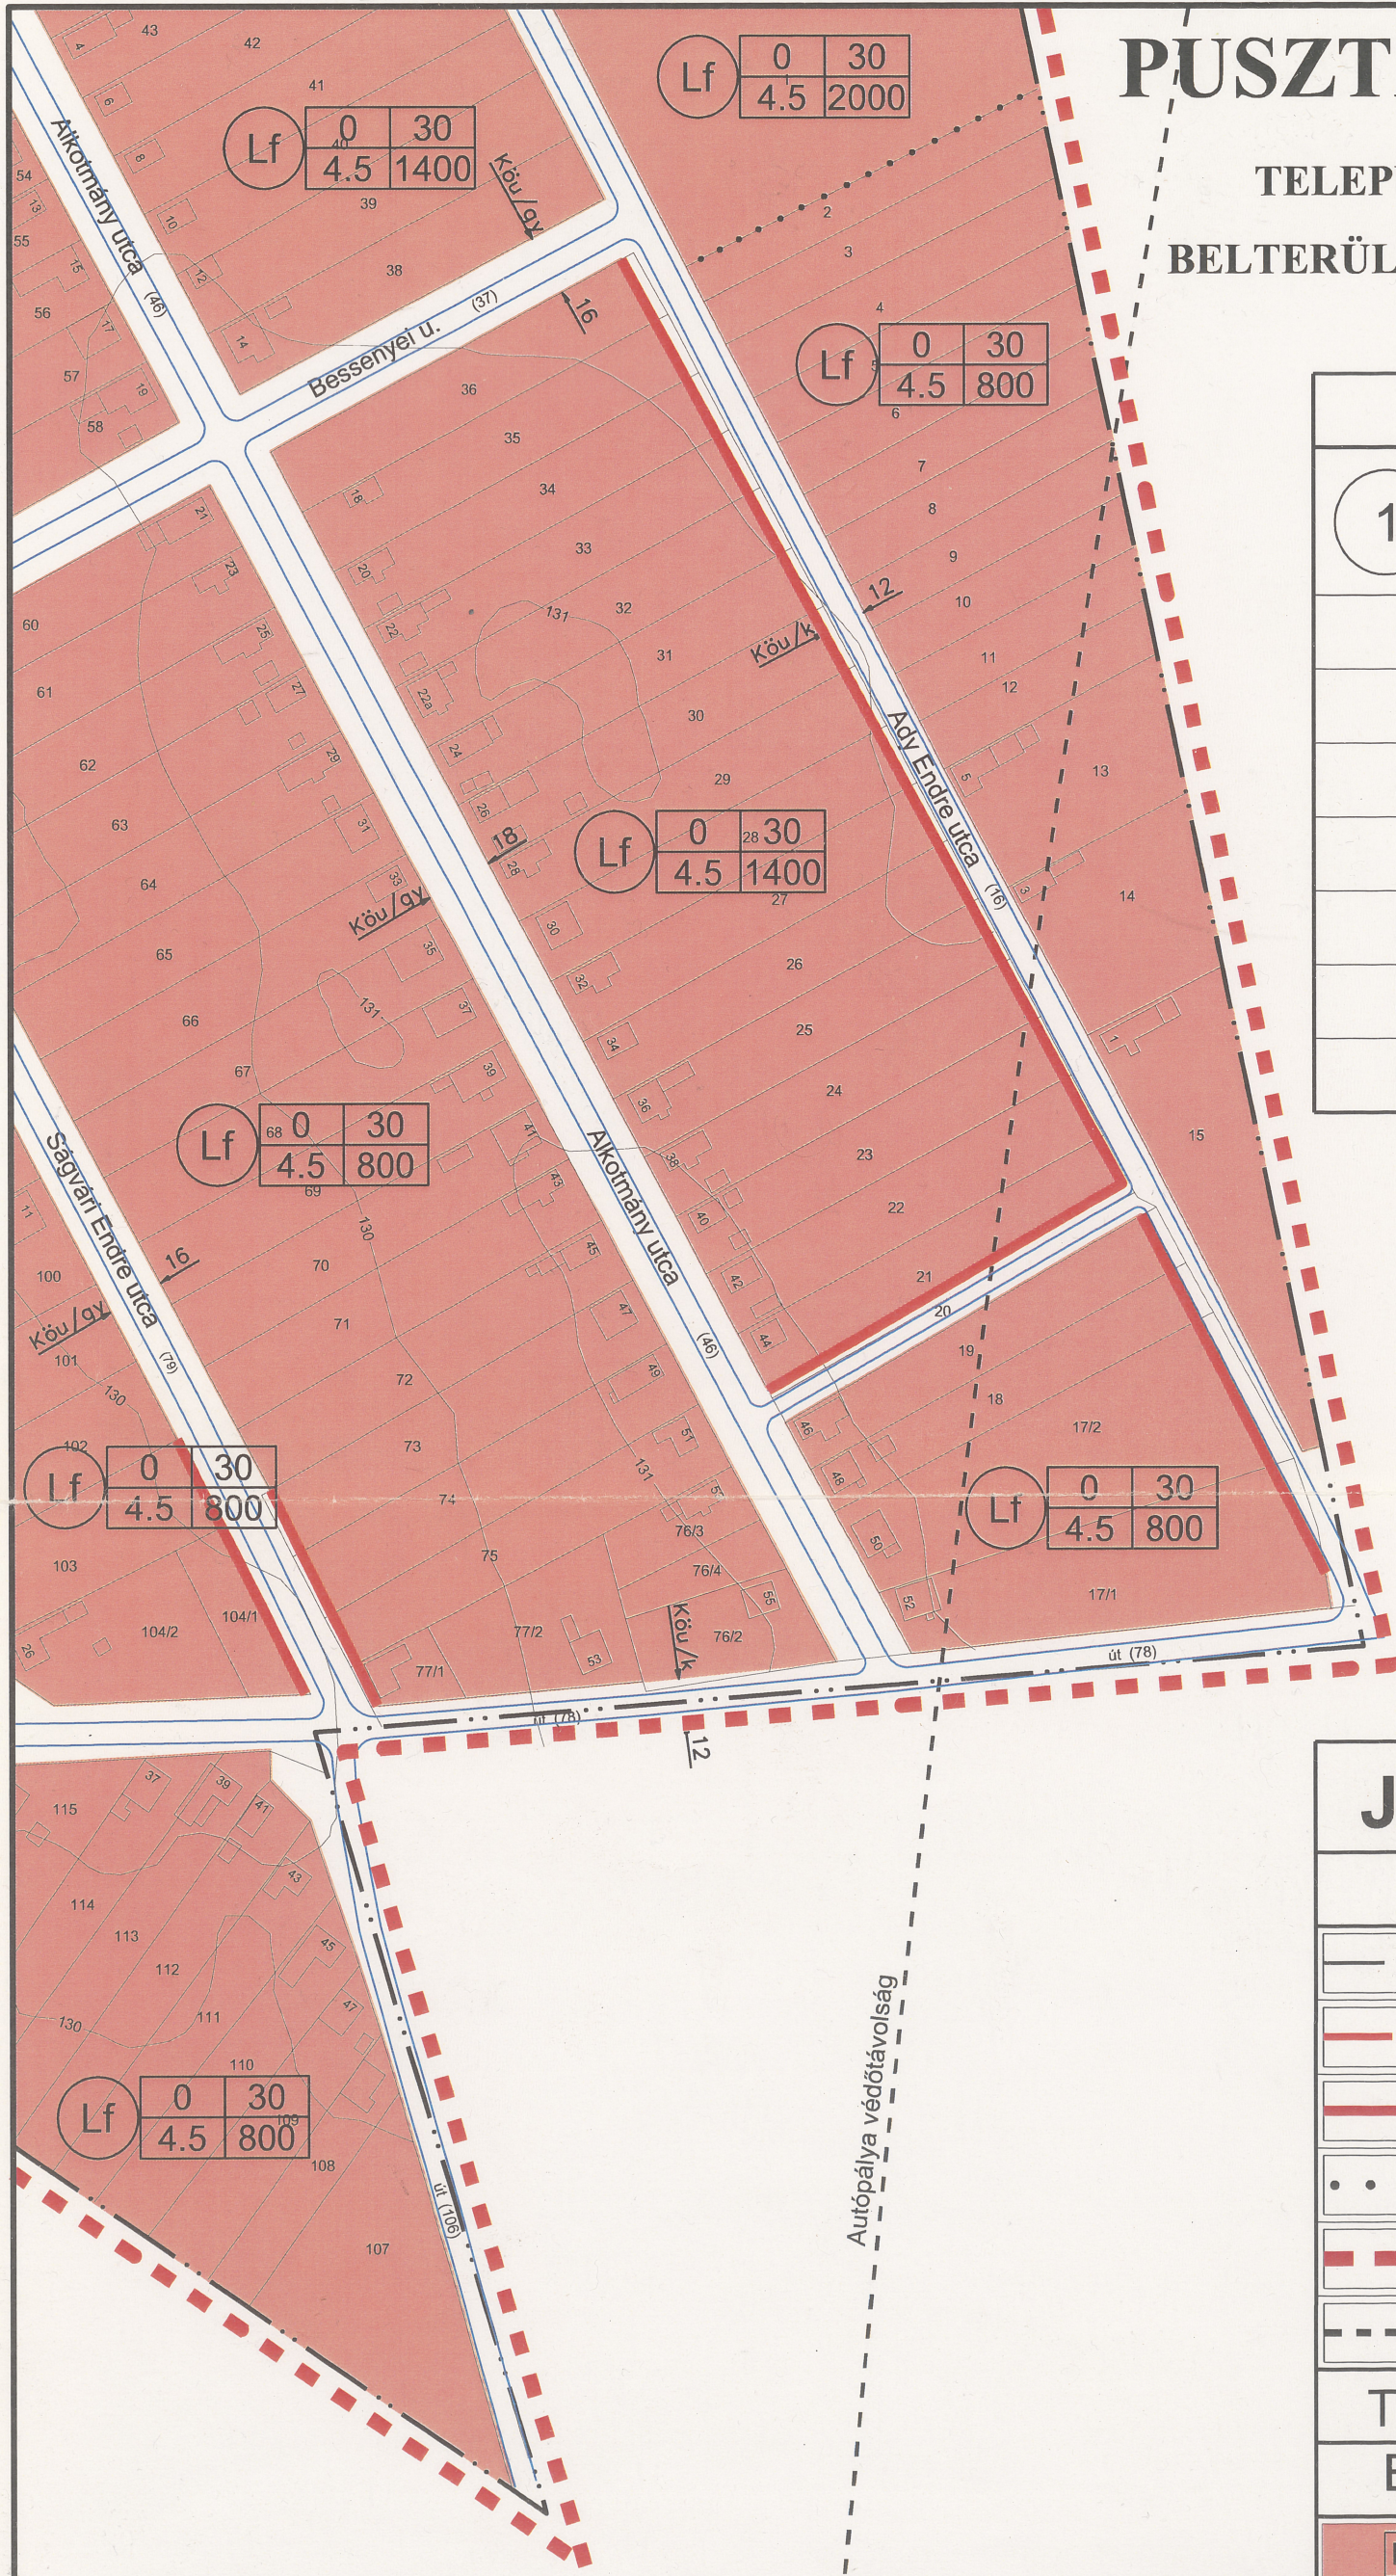

SZABÁLYOZÁS			
1	2	3	Szabályozási jel
	4	5	
1	Területfelhasználás szerinti szabályozás		
	Lf - Falusias lakóterület		
2	Beépítési mód szerinti szabályozás		
	O - Oldalhatároló		
3	Beépítettség legnagyobb mértéke (%)		
4	Megengedett legnagyobb építménymagasság - m		
5	Kialakítható legkisebb telekterület (m <sup>2</sup> ) K - kialakult		

## JELMAGYARÁZAT

### HATÁROK

	Meglévő belterület határ
	Beépített és beépítésre szánt, illetőleg beépítésre nem szánt területek határa
	Tervezett építési vonal
	Építési övezet határa
	Érvényes szabályozási terv határa
	Autópálya védőövezetének határa

### TERÜLETFELHASZNÁLÁS Beépítésre szánt területek

	Lakóövezet
--	------------

Utak	
	18 Belterületi gyűjtőút - Köu-gy
	16 Belterületi gyűjtőút - Köu-gy
	12 Belterületi kiszolgáló út - Köu-k

Készült: állami alapadatok felhasználásával.



Megrendelő:	NIF ZRt és PUSZTADOBOS község Polgármesteri Hivatala	Munkaszám:	2/2008
Munka megnevezése:	PUSZTADOBOS község 12/2004 (XII.20) Ök. rendeletével jóváhagyott T-3 jelű Belterületi Szabályozási Terv módosítása	Dátum:	2008.11. hó
Rajz megnevezése:	Belterület Szabályozási Tervének módosítása	Tervfajta:	Tervmódosítás
Közzététel:	Szabó József Közlekedési szakmérnök	Méretarány:	M= 1:2000
Telepítésvezető:	Dályai József Építészmérnök, településrendező	Rajzszám:	TM-2
Ugyvezető igazgató:	Dályai József		