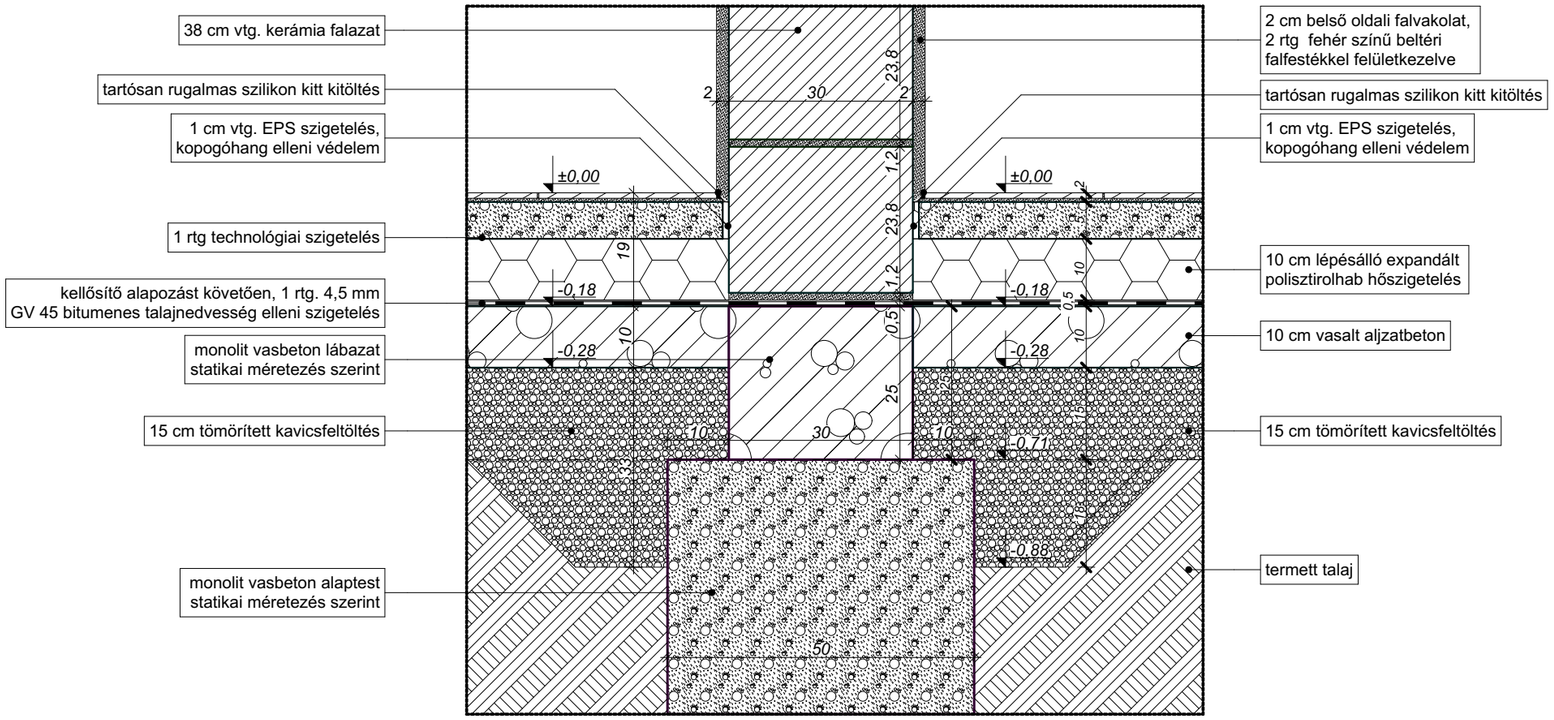

Méretek a helyszínen ellenőrízendők!

Munka megnevezése:	**ÚJ ÓVODA ÉPÍTÉSÉNEK KIVITELI TERVE**		**Munkaszám:** **15/2017**
	BELSŐ FAL - LÁBAZAT CSATLAKOZÁS RÉSZLETRAJZ		
Generál tervező:	**HAKLIK MÉRNÖKI IRODA KFT.** Vásárosnamény, Táncsics Mihály út 16. sz. **Haklik Tamás** ügyvezető		**Megrendelő:** **Pusztadobos Község Önkormányzata** 4565 Pusztadobos, Petőfi út 4.sz.
Építész tervező:	**MOLNÁR VALENTYINA** Építészmérnök E-2 15-0223, Vásárosnamény, Erkel út 12. sz. **HAKLIK JÓZSEF** magántervező EK-15 704311, Vásárosnamény, Táncsics Mihály út 51. sz.		
Építész munkatárs:	**Szalay Zsolt** építészmérnök		**Építés helye:** 4565 Pusztadobos Belterület: **Hrsz: 338/4**
Statikus:	**Jávor Tamás** okl.építőmérnök T-T/15-0586, Nyíregyháza, Körte utca 45. sz.		
Közlekedési tervező:	**Filep István** okl. építőmérnök KÉ-T: MK 15-0261, Vásárosnamény, Bartók Béla út 4. sz.		**M = 1 : 10**
Gépész tervező:	**Szűcs István** gépészmérnök GK-15-0521, Vásárosnamény, Pátens út 18. sz.		**kt-csp-04**
Villamos tervező:	**Rácz Géza** üzemmérnök VT-15-0103, Oros, Deák út 42. sz.		
Rehab szakmérnök:	**Kató László** okl. rehabilitációs szakmérnök 1048 Budapest, Farkaserdő utca 7. sz. VIII/47		**Dátum:** 2017. április
Tűzvédelmi szakértő:	**Szűrös Gyula** tűzvédelmi szakértő I-174/2013, Kisvárda Mátyás király út 15. sz.		