
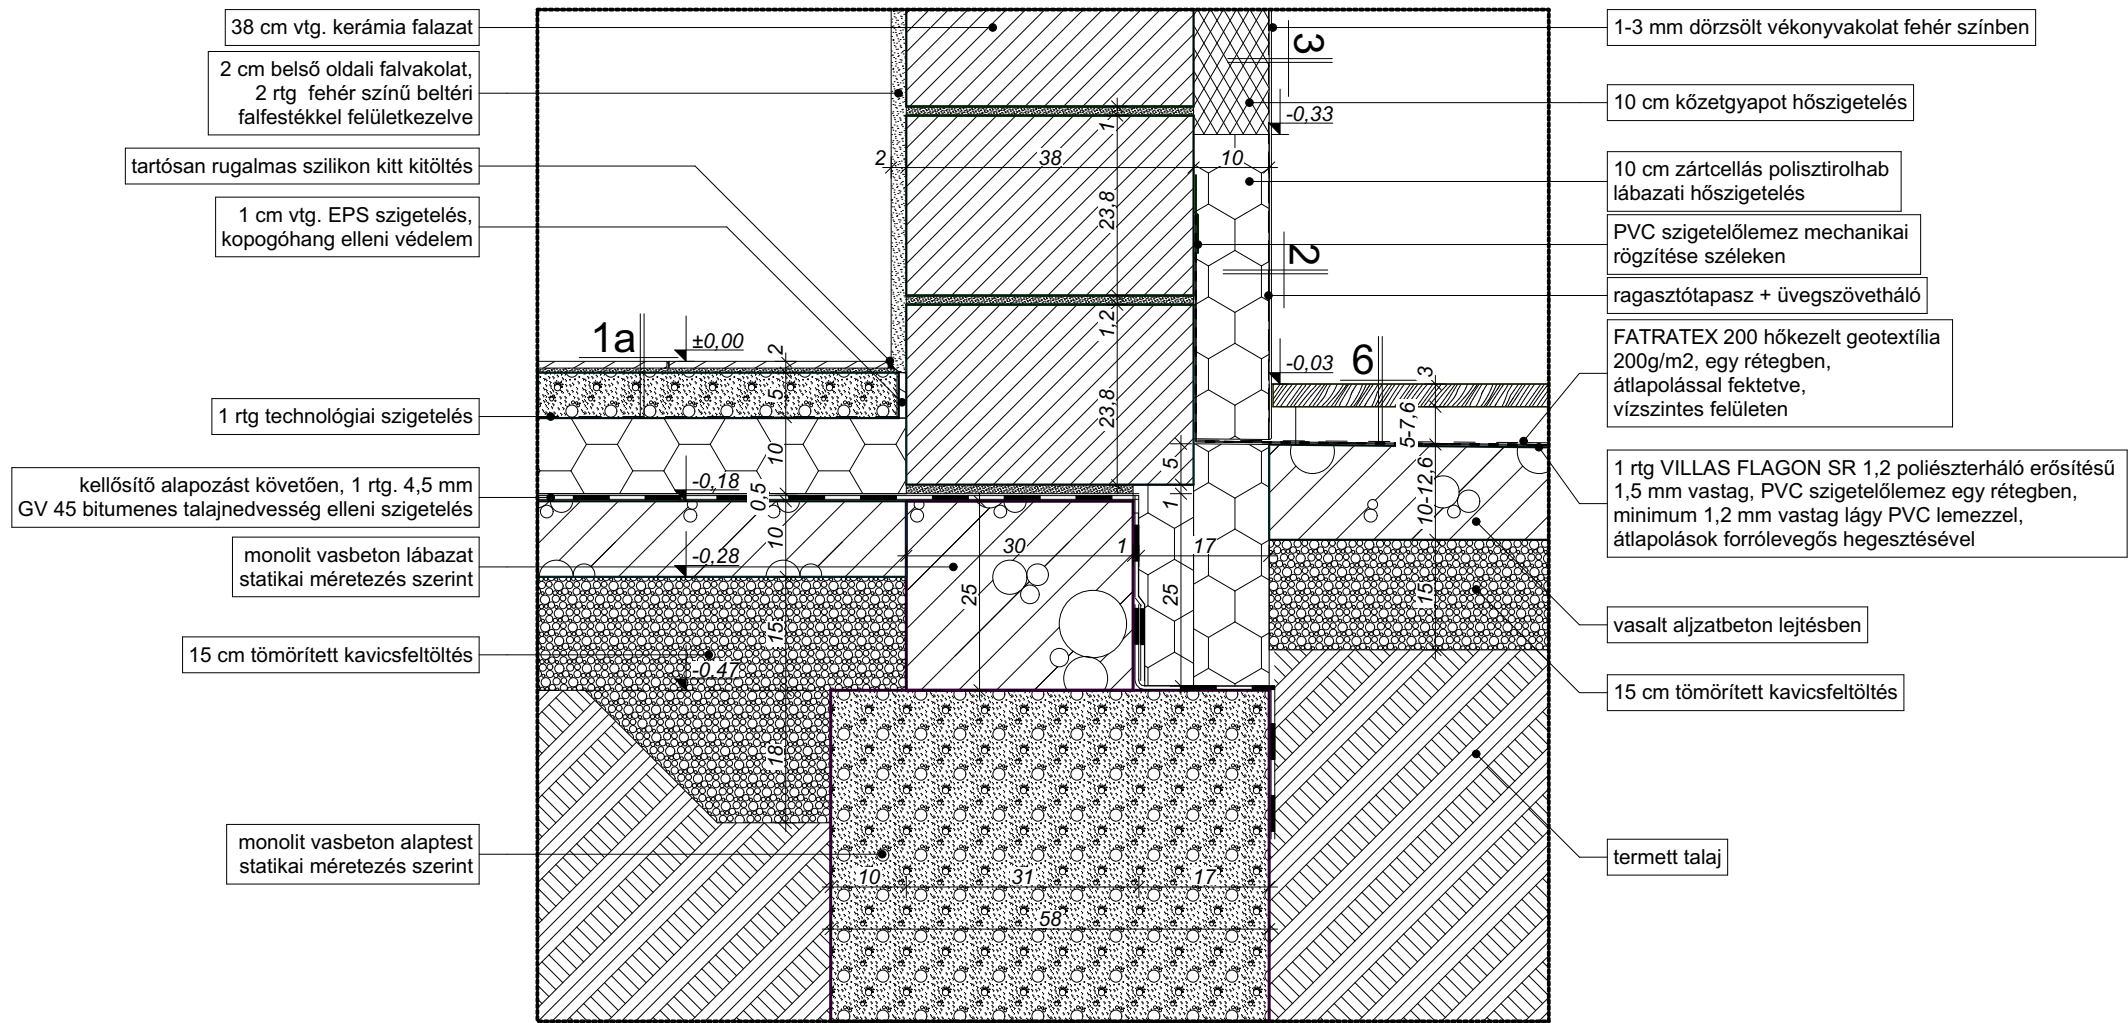
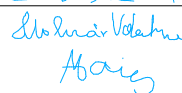
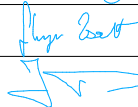


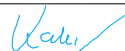

Méreték a helyszínen ellenőrizendőek!

|                                                     |   |                                                                                       |                                      |                                     |
|-----------------------------------------------------|---|---------------------------------------------------------------------------------------|--------------------------------------|-------------------------------------|
| Munka megnevezése:                                  |   | ÚJ ÓVODA ÉPÍTÉSÉNEK<br>KIVITELI TERVE                                                 |                                      | Munkaszám:                          |
| HOMLOKZATI FAL - LÁBAZAT CSATLAKOZÁS<br>RÉSZLETRAJZ |   |                                                                                       |                                      | 15/2017                             |
| Generál tervező:                                    | HAKLIK MÉRNÖKI IRODA KFT.<br>Vásárosnamény, Táncsics Mihály út 16. sz.<br>Haklik Tamás ügyvezető                                                                        |  | Megrendelő:                          | Pusztadobos Község<br>Önkormányzata |
| Építész tervező:                                    | MOLNÁR VALENTYINA Építésmérnök<br>E-2 15-0223, Vásárosnamény, Erkel út 12. sz.<br>HAKLIK JÓZSEF magántervező<br>EK-15 704311, Vásárosnamény, Táncsics Mihály út 51. sz. |  | 4565 Pusztadobos,<br>Petőfi út 4.sz. |                                     |
| Építész munkatárs:                                  | Szalay Zsolt építésmérnök   |  | Építés helye:                        | 4565 Pusztadobos<br>Belterület:     |
| Statikus:                                           | Jávor Tamás okl.építőmérnök<br>T-T/15-0586, Nyíregyháza, Körte utca 45. sz.                                                                                             |  | Hrsz: 338/4                          |                                     |
| Közlekedési tervező:                                | Filep István okl. építőmérnök<br>KÉ-T: MK 15-0261, Vásárosnamény, Bartók Béla út 4. sz.                                                                                 |  | M = 1 : 10                           |                                     |
| Gépész tervező:                                     | Szűcs István gépészmérnök<br>GK-15-0521, Vásárosnamény, Pátens út 18. sz.                                                                                               |  | kt-csp-01                            |                                     |
| Villamos tervező:                                   | Rácz Géza üzemmérnök<br>VT-15-0103, Oros, Deák út 42. sz.   |  |                                      |                                     |
| Rehab szakmérnök:                                   | Kató László okl. rehabilitációs szakmérnök<br>1048 Budapest, Farkasrőd utca 7. sz. VIII/47                                                                              |  |                                      | Dátum:                              |
| Tűzvédelmi szakértő:                                | Szűrös Gyula tűzvédelmi szakértő<br>I-174/2013, Kisvárdai Mátyás király út 15. sz.                                                                                      |  |                                      |                                     |