


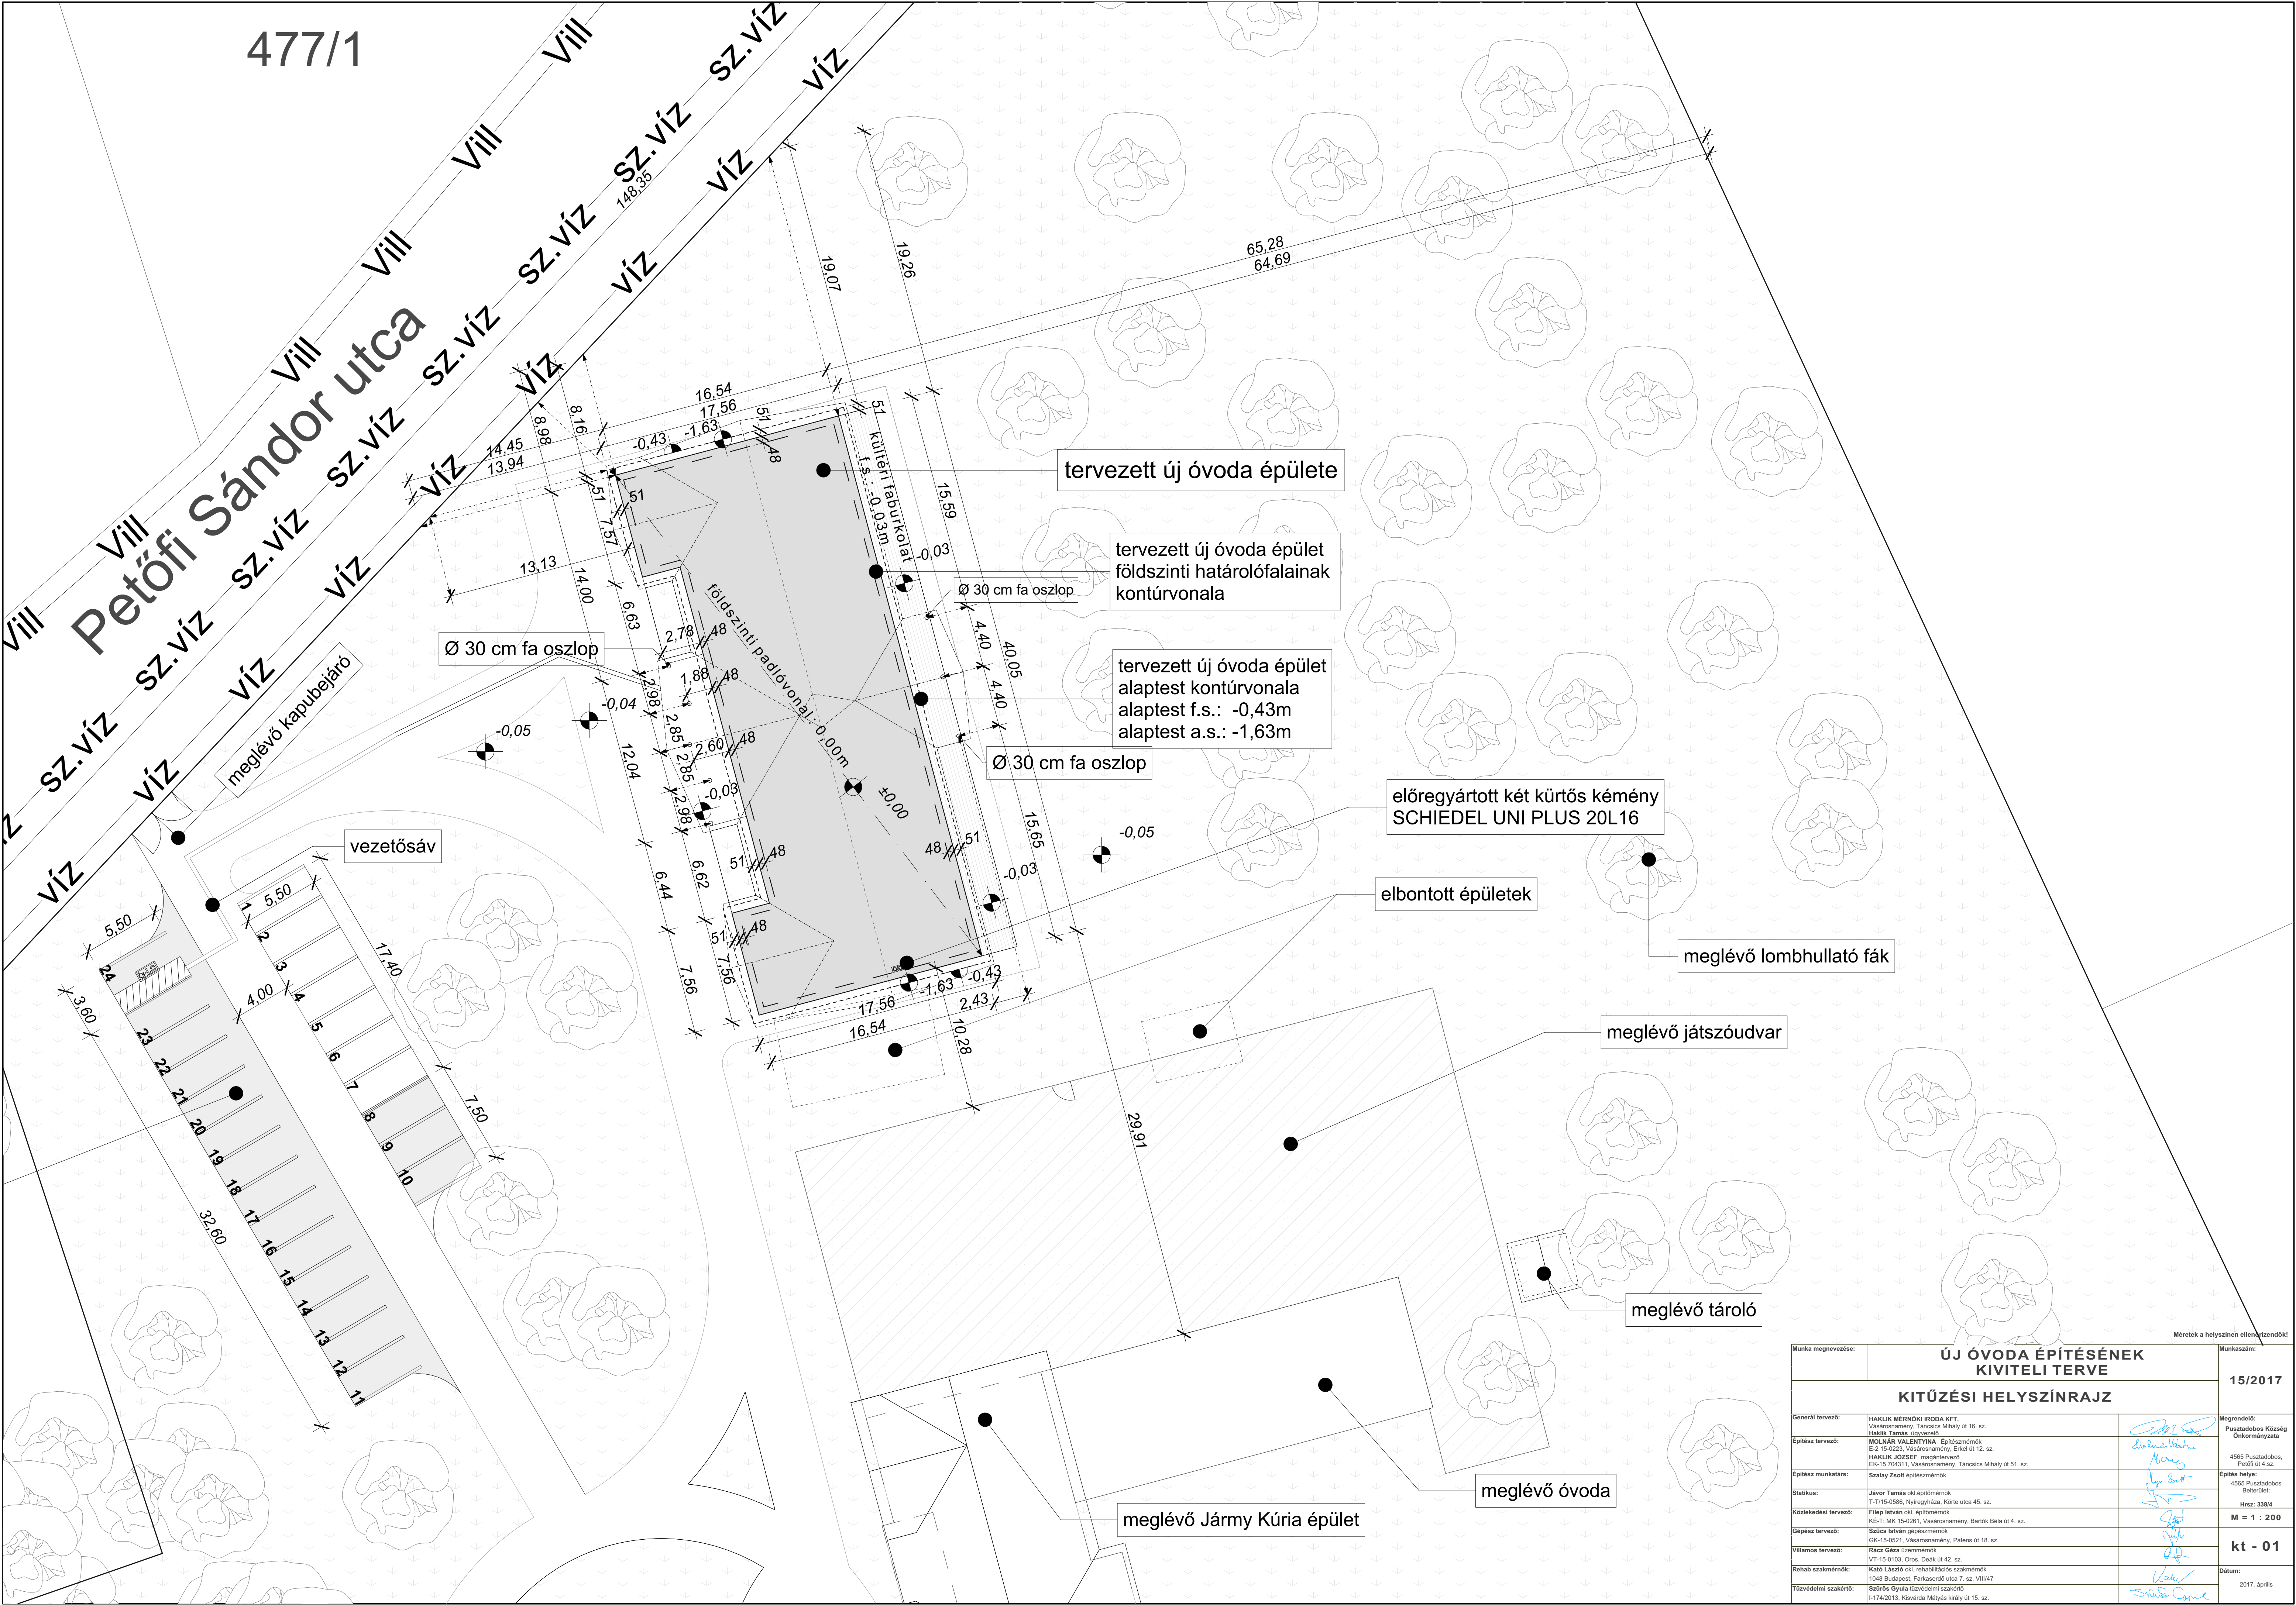

Munka megnevezése:			ÚJ ÓVODA ÉPÍTÉSÉNEK KIVITELI TERVE		Munkaszám:
			KITÜZÉSI HELYSZÍNRAJZ		15/2017
Generál tervező:	HAKLIK MÉRNÖKI IRODA KFT. Vásárosnamény, Tancsics Mihály út 16. sz. Haklik Tamás igazgató			Megrendelő:	Pusztadobos Község Önkormányzata
Építész tervező:	MOLNAR VALENTYINA, Építésmérnök E-2 15-0223, Vásárosnamény, Erkel út 12. sz. HAKLIK JÓZSEF, megítélvező EK-15 704311, Vásárosnamény, Tancsics Mihály út 51. sz.			Építés helye:	4565 Pusztadobos, Petőfi út 4. sz.
Építész munkatárs:	Szalay Zoltán építésmérnök			Belsőjel:	Hrsz: 338/4
Statikus:	Jávors Tamás okl.építésmérnök T-1715-0586, Nyíregyháza, Körte utca 45. sz.			M = 1 : 200	
Közműtervező:	Filip István okl. építésmérnök KE-T: MK 15-0261, Vásárosnamény, Bartók Béla út 4. sz.			kt - 01	
Géptérvező:	Szalay István gépészmérnök GK-15-0521, Vásárosnamény, Páters út 18. sz.			Dátum:	2017. április
Villamos tervező:	Rácz Gábor villanymérnök VT-15-0103, Óros, Deák út 42. sz.				
Rehab szakmérnök:	Kéri László okl. rehabilitációs szakmérnök 1048 Budapest, Farkasrét útja 7. sz. VIII/47				
Tűzvédelmi szakértő:	Szűcs Gyula tűzvédelmi szakértő I-174/2013, Kővárda Mátyska király út 15. sz.				