



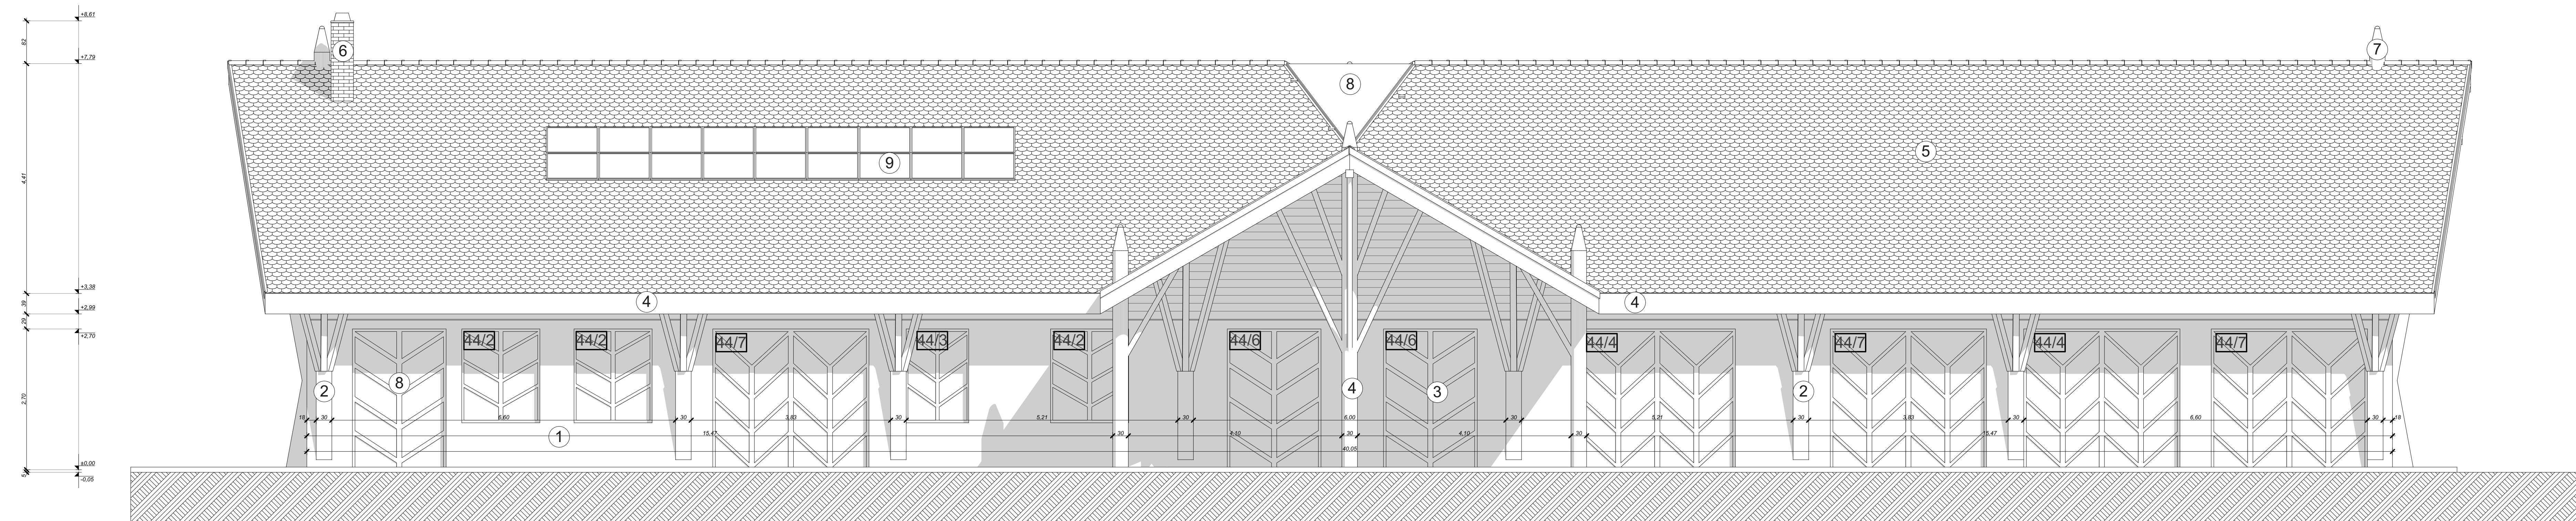

Keleti

homlokzat (1)

1:50

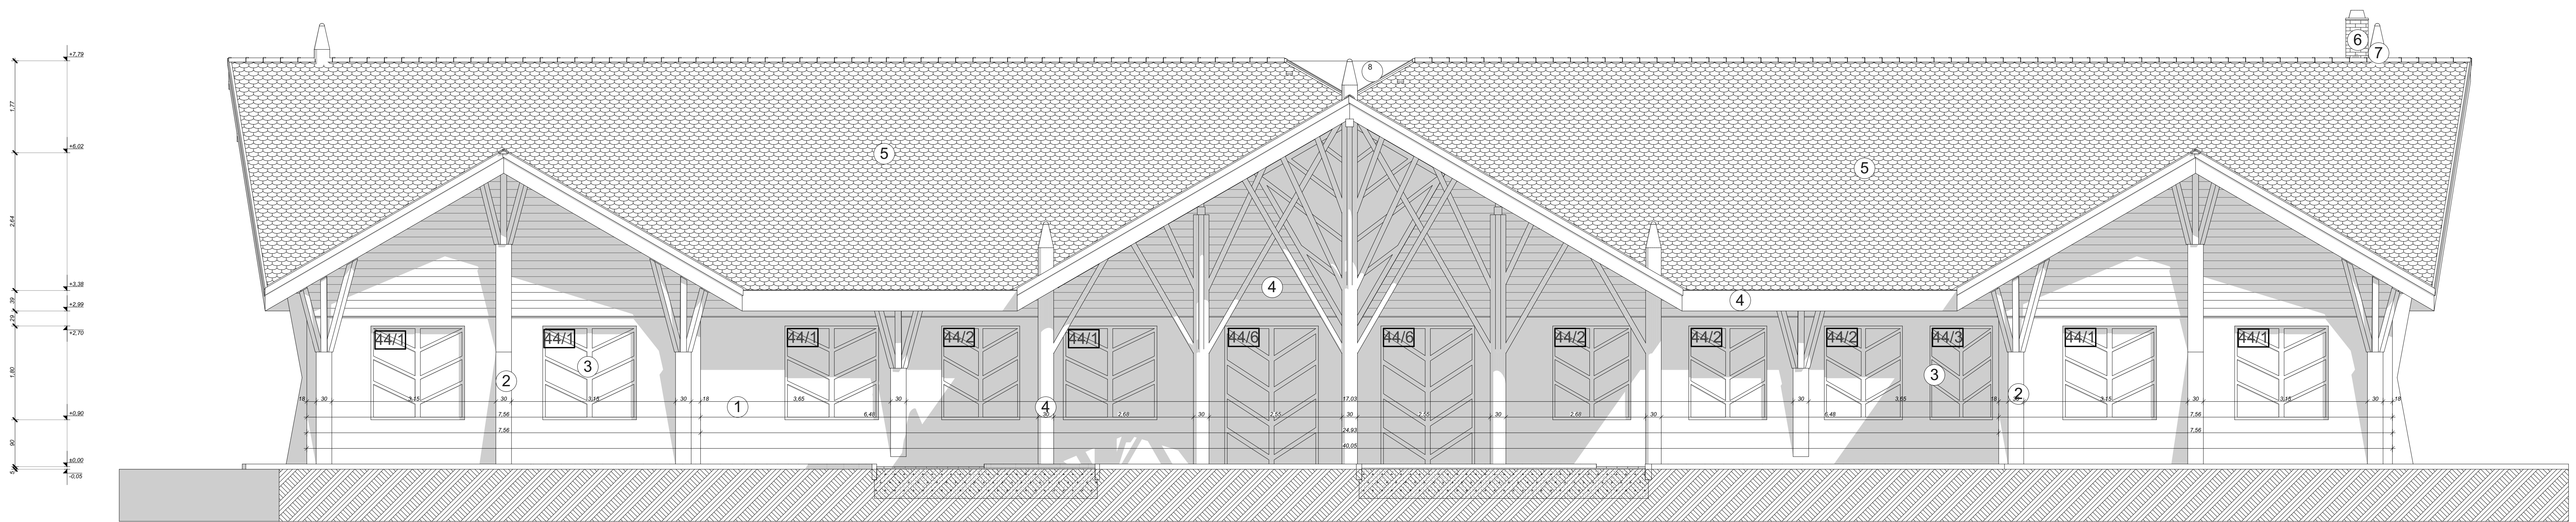

Nyugat

homlokzat (2)

1:50

Munka megnevezése:		ÚJ ÓVODA ÉPÍTÉSÉNEK KIVITELI TERVE		Munkaszám:	
		HOMLOKZATOK 2		15/2017	

