


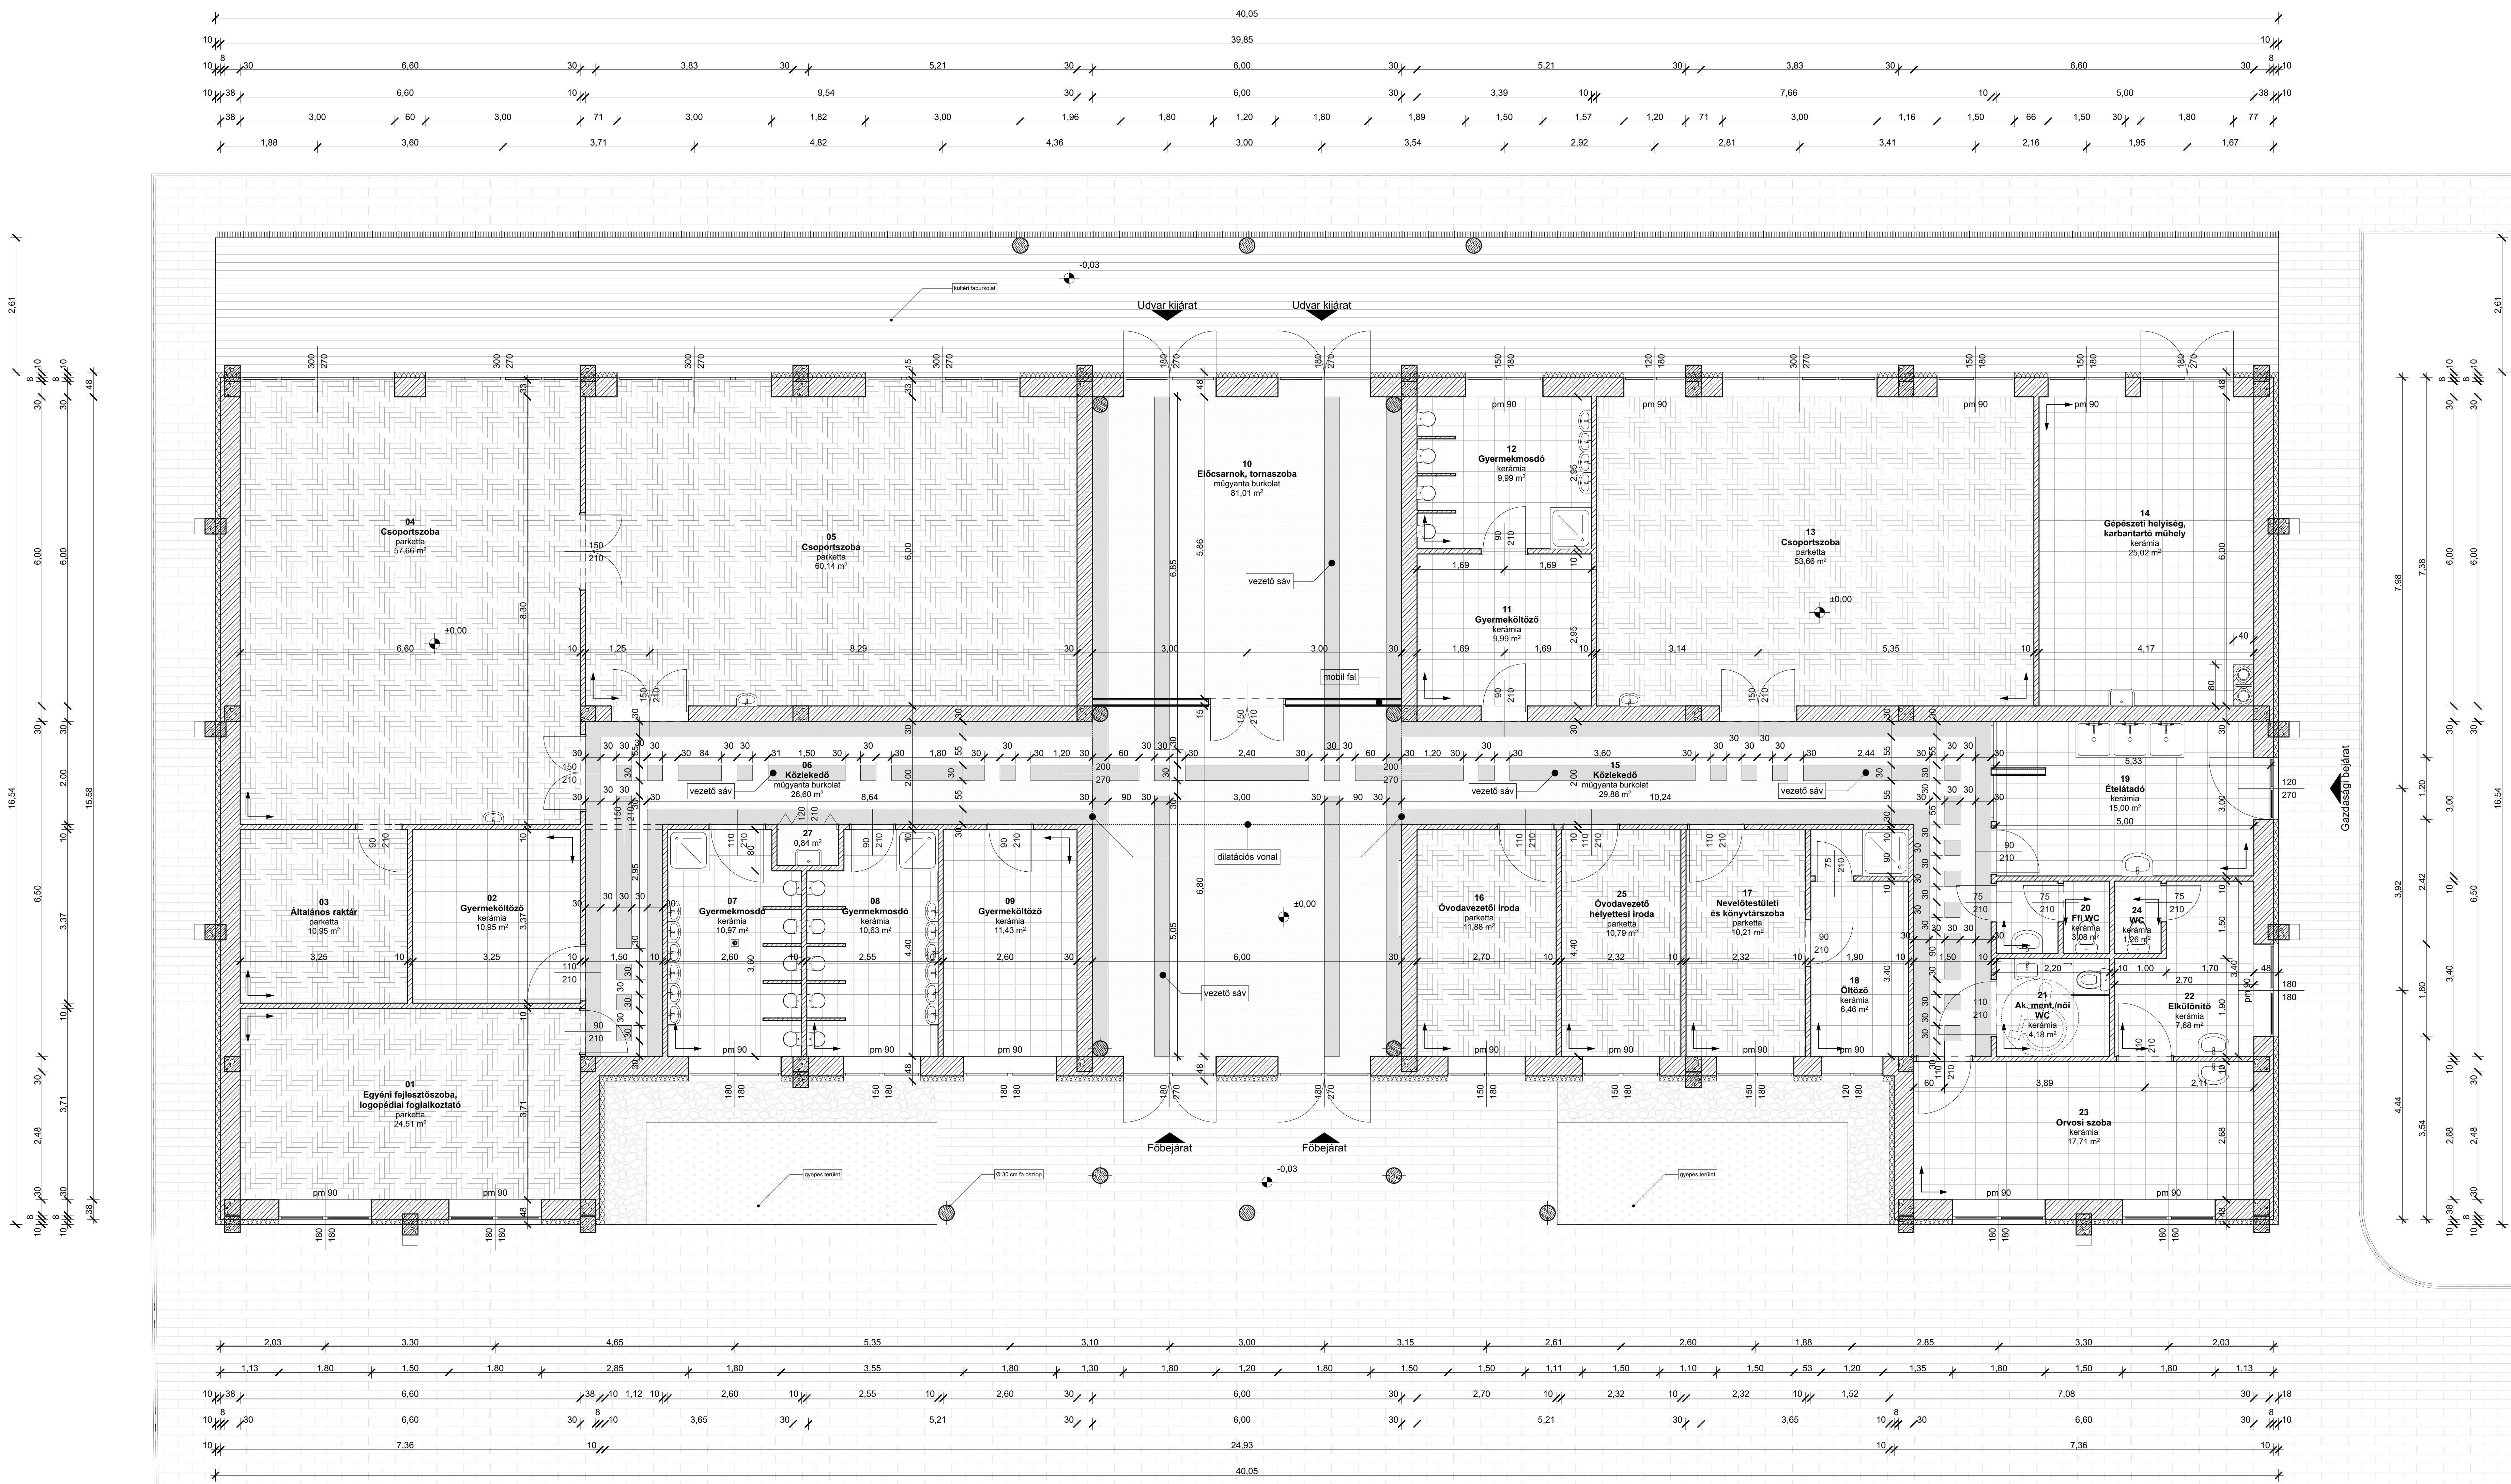

Munka megnevezése:		Munkaszám:	
ÚJ ÓVODA ÉPÍTÉSÉNEK KIVITELI TERVE		15/2017	
BURKOLATKIOSZTÁSI TERV			
